
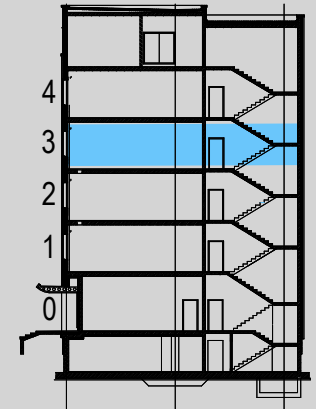


# FLANDERS BUSINESS PARK B - Marcina Flisa 4, 02-247 Warsaw


Plan powierzchni

PIĘTRO +3 - 668,77 m<sup>2</sup> netto oraz 236.38 m<sup>2</sup> + udział w korytarzu dostępowym dla obu powierzchni

LIEBRECHT & WOOD  
A DIFFERENT VISION ON REAL ESTATE

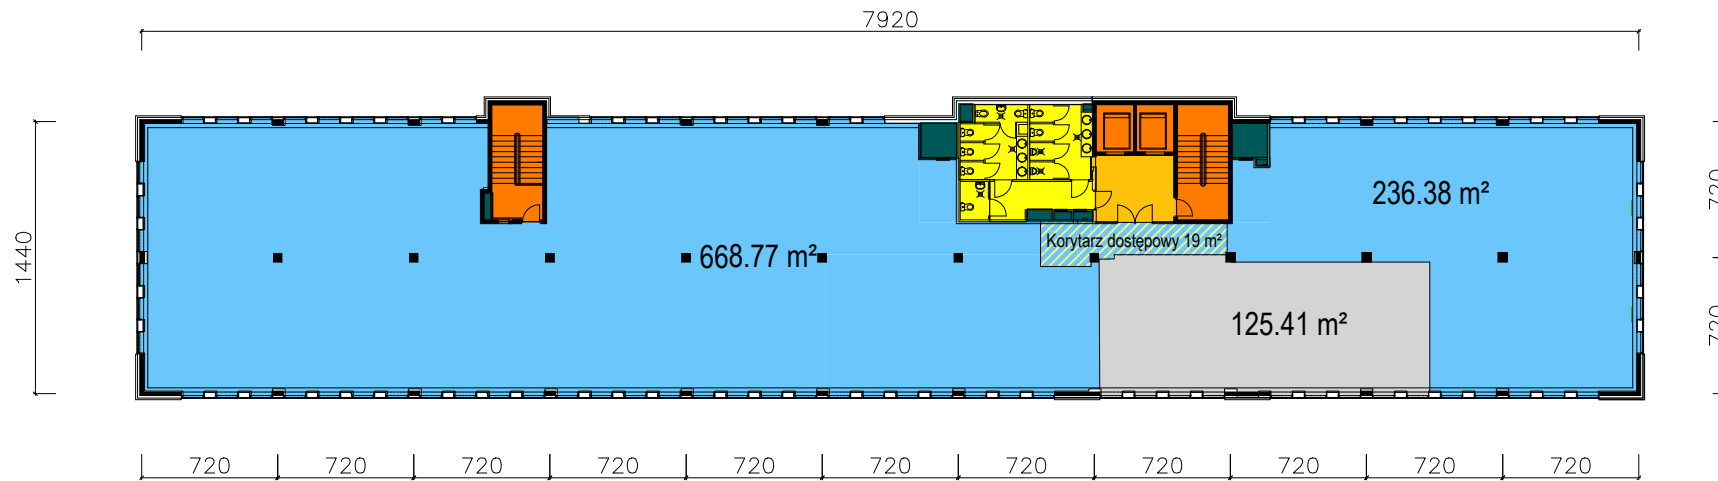

CROSS SECTION

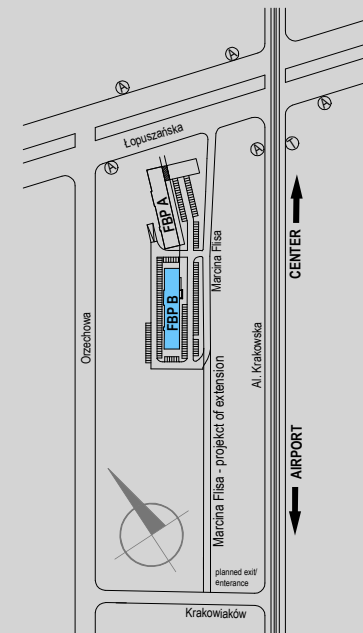

SITE PLAN

Kontakt w sprawach wynajmu:

Liebrecht & wood Poland Sp. z o.o., Plac Konesera 8, Centrum Praskie Koneser, 03-736 Warsaw, Poland,  
tel.: +48 22 128 44 44, www.liebrecht-wood.com, email: info@liebrecht-wood.com

DATA: 27.01.2025