


CENTRUM PRASKIE KONESER P - Plac Konesera 8, 03-736 Warsaw

Najemca
Piętro 2 - 125.38 m²

LIEBRECHT & WOOD

A DIFFERENT VISION ON REAL ESTATE

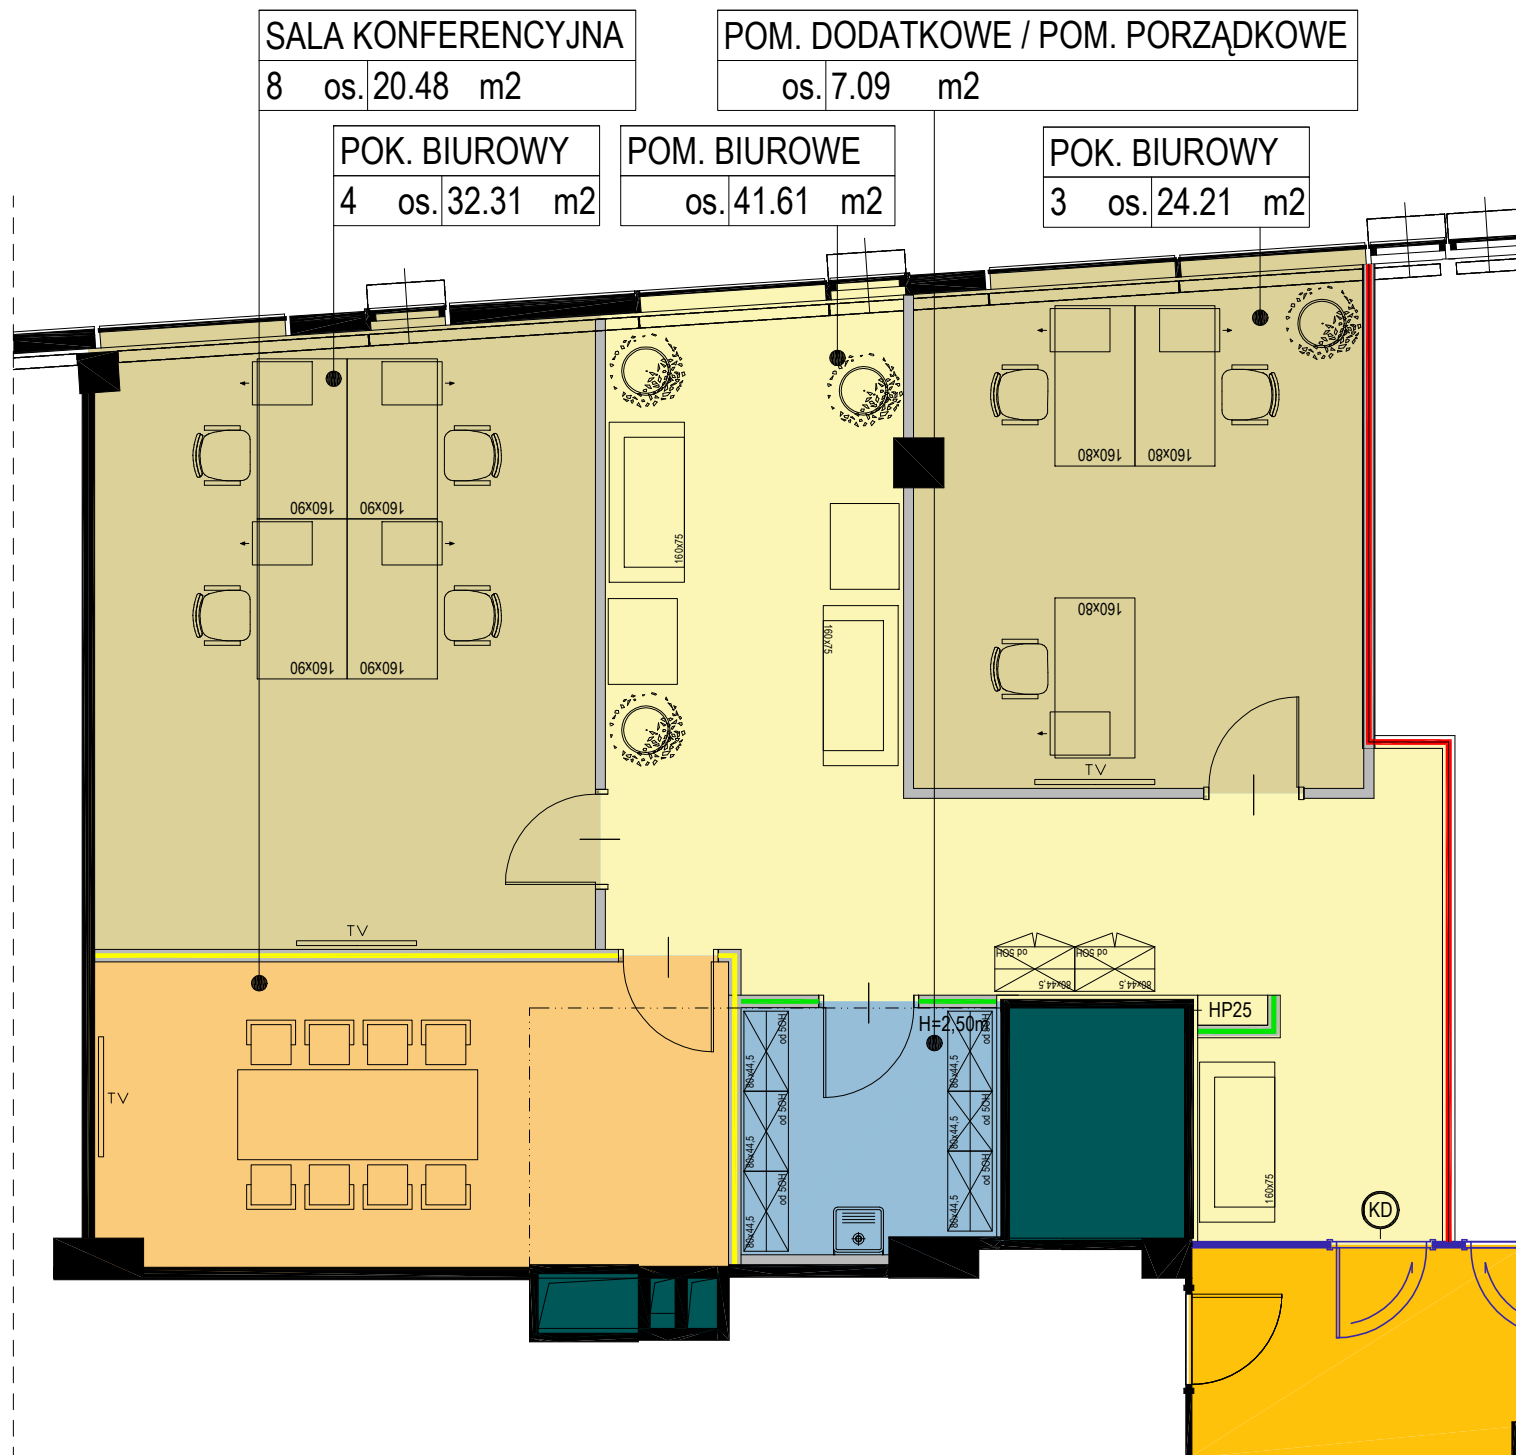

LEGENDA	
OZNACZENIE	OPIS
	istniejące ściany g/k
	istniejące ściany g/k które należy doprowadzić do odporności ogniowej EI30, montowane od stropu konstrukcyjnego do stropu konstrukcyjnego
	istniejące ściany g/k o podwyższonej izolacyjności akustycznej
	istniejące ściany g/k o podwyższonej odporności na wilgoć
	ściany g/k projektowane o podwyższonej odporności ogniowej EI30 od stropu konstrukcyjnego do stropu konstrukcyjnego
	drzwi z kontrolą dostępu
	istniejący hydrant


ODWOŁANIA

1. Pomieszczenia Archiwum, Magazynku, Serwerowni max obciążenie do 300kg/m²
2. Elementy budowlane nie opisane inaczej należy rozpatrywać jako w standardzie budynku
3. Szerokość przejścia drzwi w świetle- min. 90 x 200cm
4. Drzwi ewakuacyjne należy podłączyć do systemu sygnalizacji pożaru oraz wyposażyć w przycisk ewakuacyjny
5. Przed przystąpieniem do prac budowlanych wszystkie wymiary sprawdzić w naturze.
6. W przypadku stwierdzenia jakichkolwiek niezgodności należy niezwłocznie zwrócić się do projektanta celem uzyskania informacji lub projektu zamiennego
7. Nie należy odmierzać wymiarów z rysunku ani też używać go jako szablonu. Obowiązujące są tylko wartości liczbowe wymiarów oznaczone jako obowiązujące.


OZNACZENIA KOLORYSTYCZNE POWIERZCHNI		OZNACZENIE BLUEPLANÓW	
OZNACZENIE	OPIS	OZNACZENIE	OPIS
	OPEN SPACE		POWIERZCHNIA NAJEMCY
	SALA KONFERENCYJNA		POWIERZCHNIA WYNAJĘTA
	POKOJE BIUROWE		
	POMIESZCZENIA DODATKOWE		



VISUALIZATION

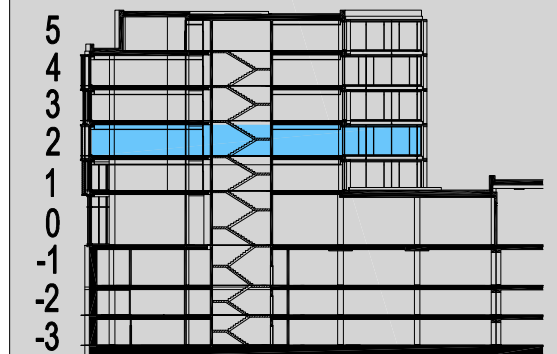

CROSS SECTION

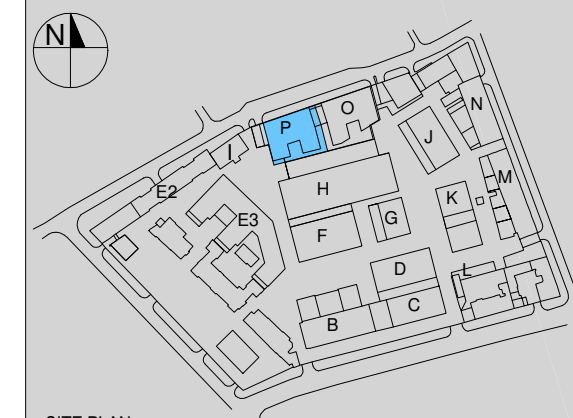

SITE PLAN

For more information on leasing, contact:
Liebrecht & wood Poland Sp. z o.o., Plac Konesera 8, 03-736 Warsaw, Poland,
tel.: +48 22 128 44 44, www.liebrecht-wood.com, email: info@liebrecht-wood.com

DATA: 16.02.2022